



Draufsicht

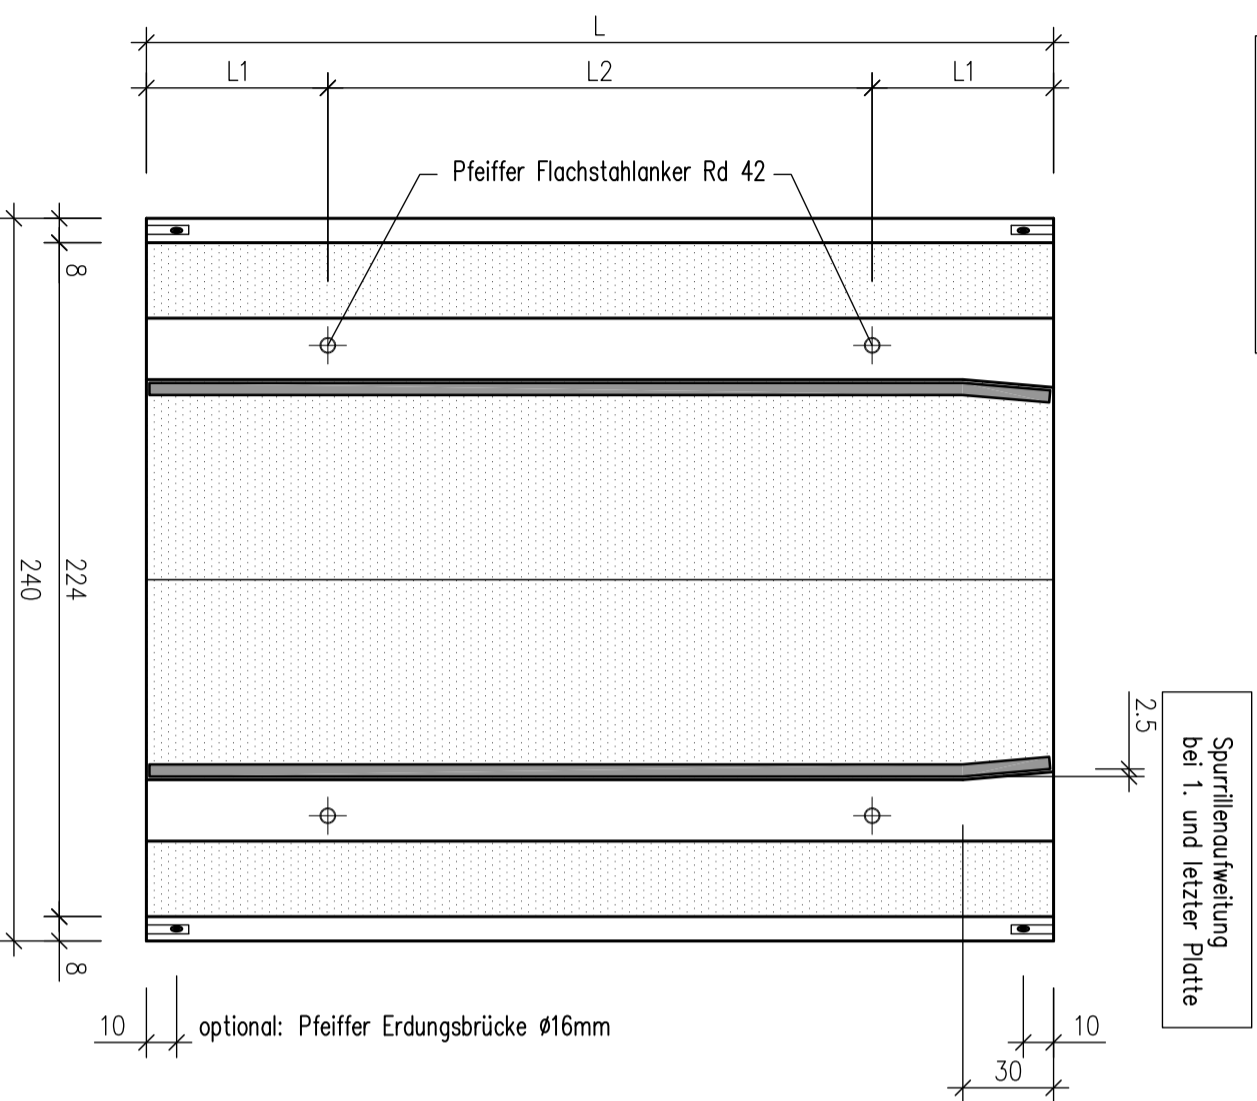

Querschnitt

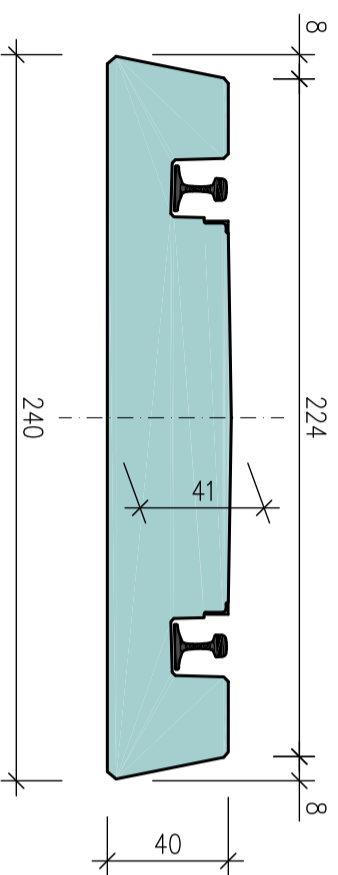

L	L1	L2
260	55	150
300	75	150
400	100	200
500	125	250

Standardlänge L: 260, 300, 400, 500
abweichende Längen auf Anfrage

im Bedarfsfall (kleine Gleisradien) können die GTP auch
trapezförmig ausgebildet werden

genaue Abmessungen der Schienenkanäle siehe:

- 49 E1: Plan 623.021
- 54 E2: Plan 623.022
- 60 E1: Plan 623.023

Änderung		Datum	Name
D	.	.	.
C	.	.	.
B	Beschriftung	03.03.2014	Zwi
Index	Änderung bzw. Ergänzung		

ASW[®] Anton Schuh GmbH

Stelcom
Anton Schuh GmbH
Stiftgasse 15-17
A-1070 Wien

STELFUNDO Gleistragplatte V160

Maßstab
1:25

Draufsicht, Querschnitt

Schiene 49 E1, 54 E2, 60 E1

Bearbeitet:	Zwi	08.01.2013
Gezeichnet:	Zwi	08.01.2013
Geprüft:	C.Gr	08.02.2013
Zeichnung Nr.:	623.001 B	