DRAUFSICHT

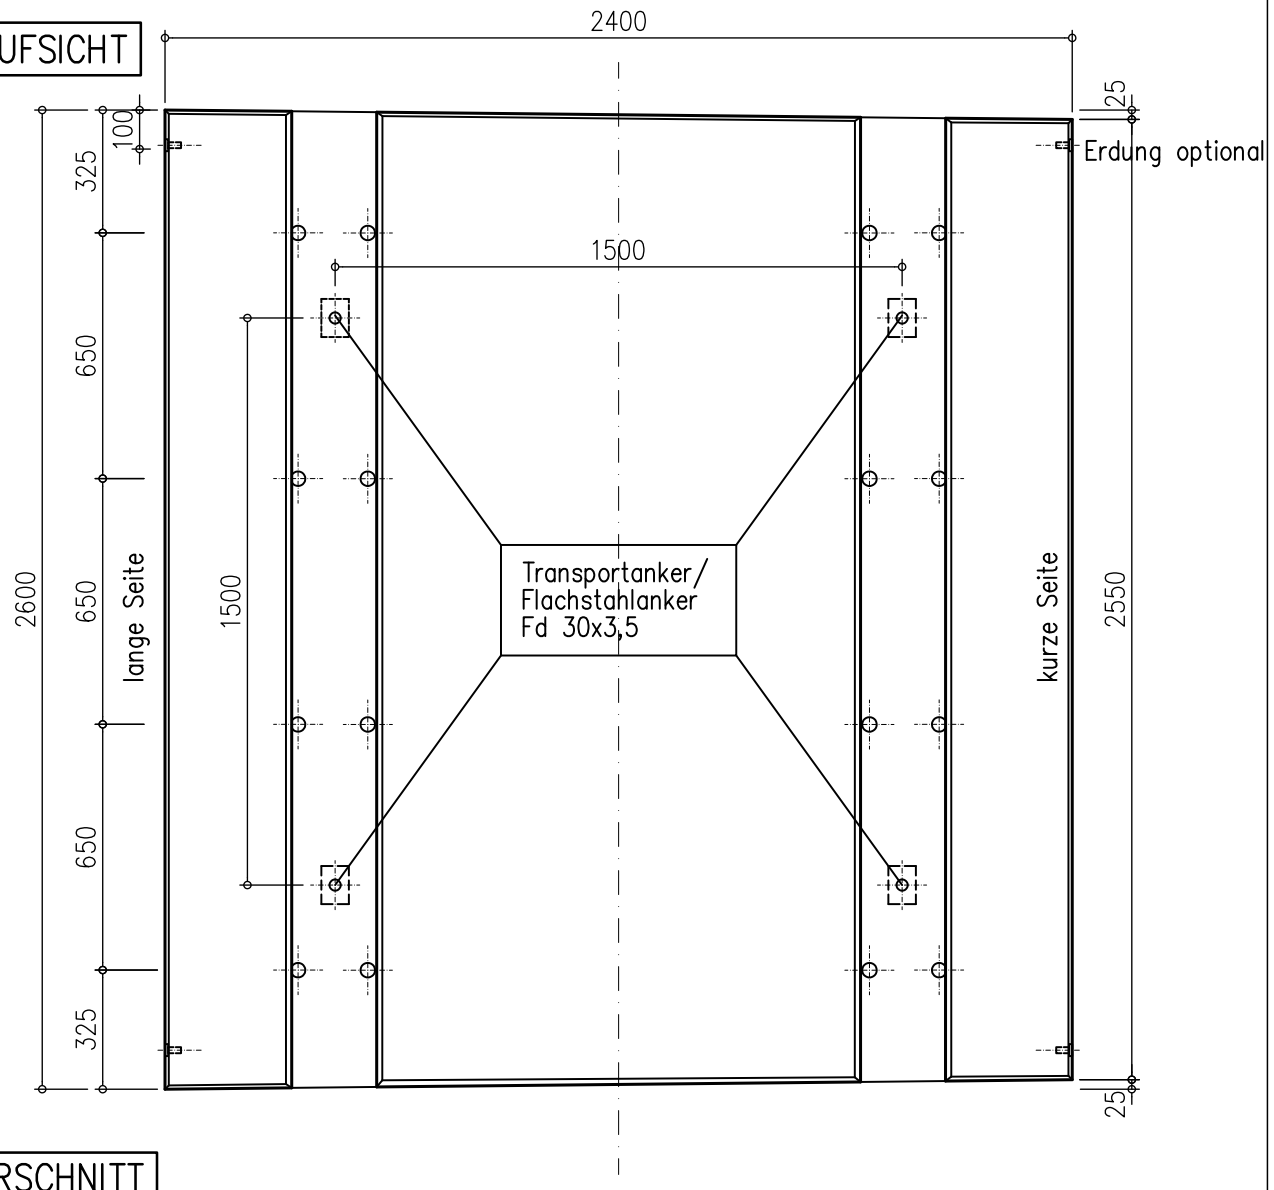

QUERSCHNITT

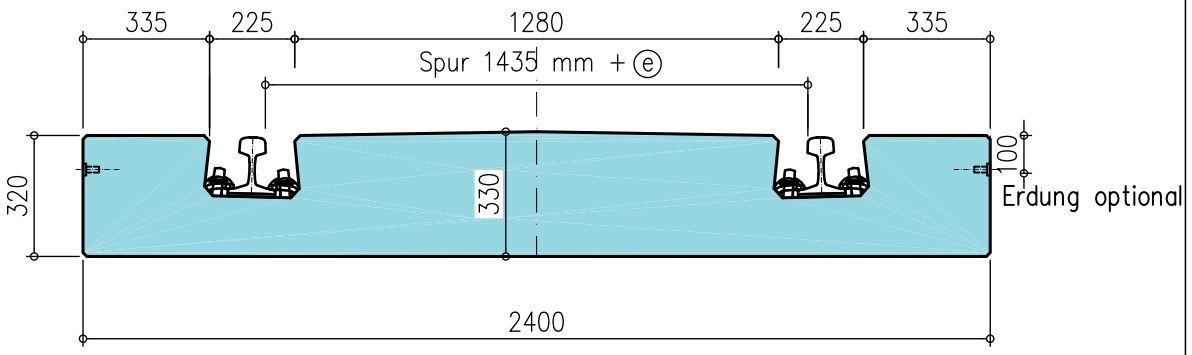

Stelcon GTP für Radien von 100 m1 bis 150 m1, Vmax= 80km/h, Schienen 49E1, 54E2
Erdung optional, Kantenpanzerung optional
Elementgewicht ca. 4.400kg

Änderung				
	D			
	C			
	B	Plantitel	29.10.2012	Zwi

ASW® Anton Schuh GmbH

Stelcon
Anton Schuh GmbH
Stiftgasse 15–17
A–1070 Wien

Maßstab: 1:20

Bearb.:	LM	21.02.2012
Gez.:	LM	21.02.2012
Gepr.:	Zwi	02.03.2012

STELCON Gleistragplatte GTP 32W/V80/R150

Regelquerschnitt, Draufsicht für Gleisradius 100 – 150m1

Zeichnung Nr.: 620.002 B

Urheberrechtlich geschützt. Weitergabe und Verwertung nur mit unserer ausdrücklichen schriftlichen Zustimmung.